BIG BRANCH BASIN SEWER MASTER PLAN

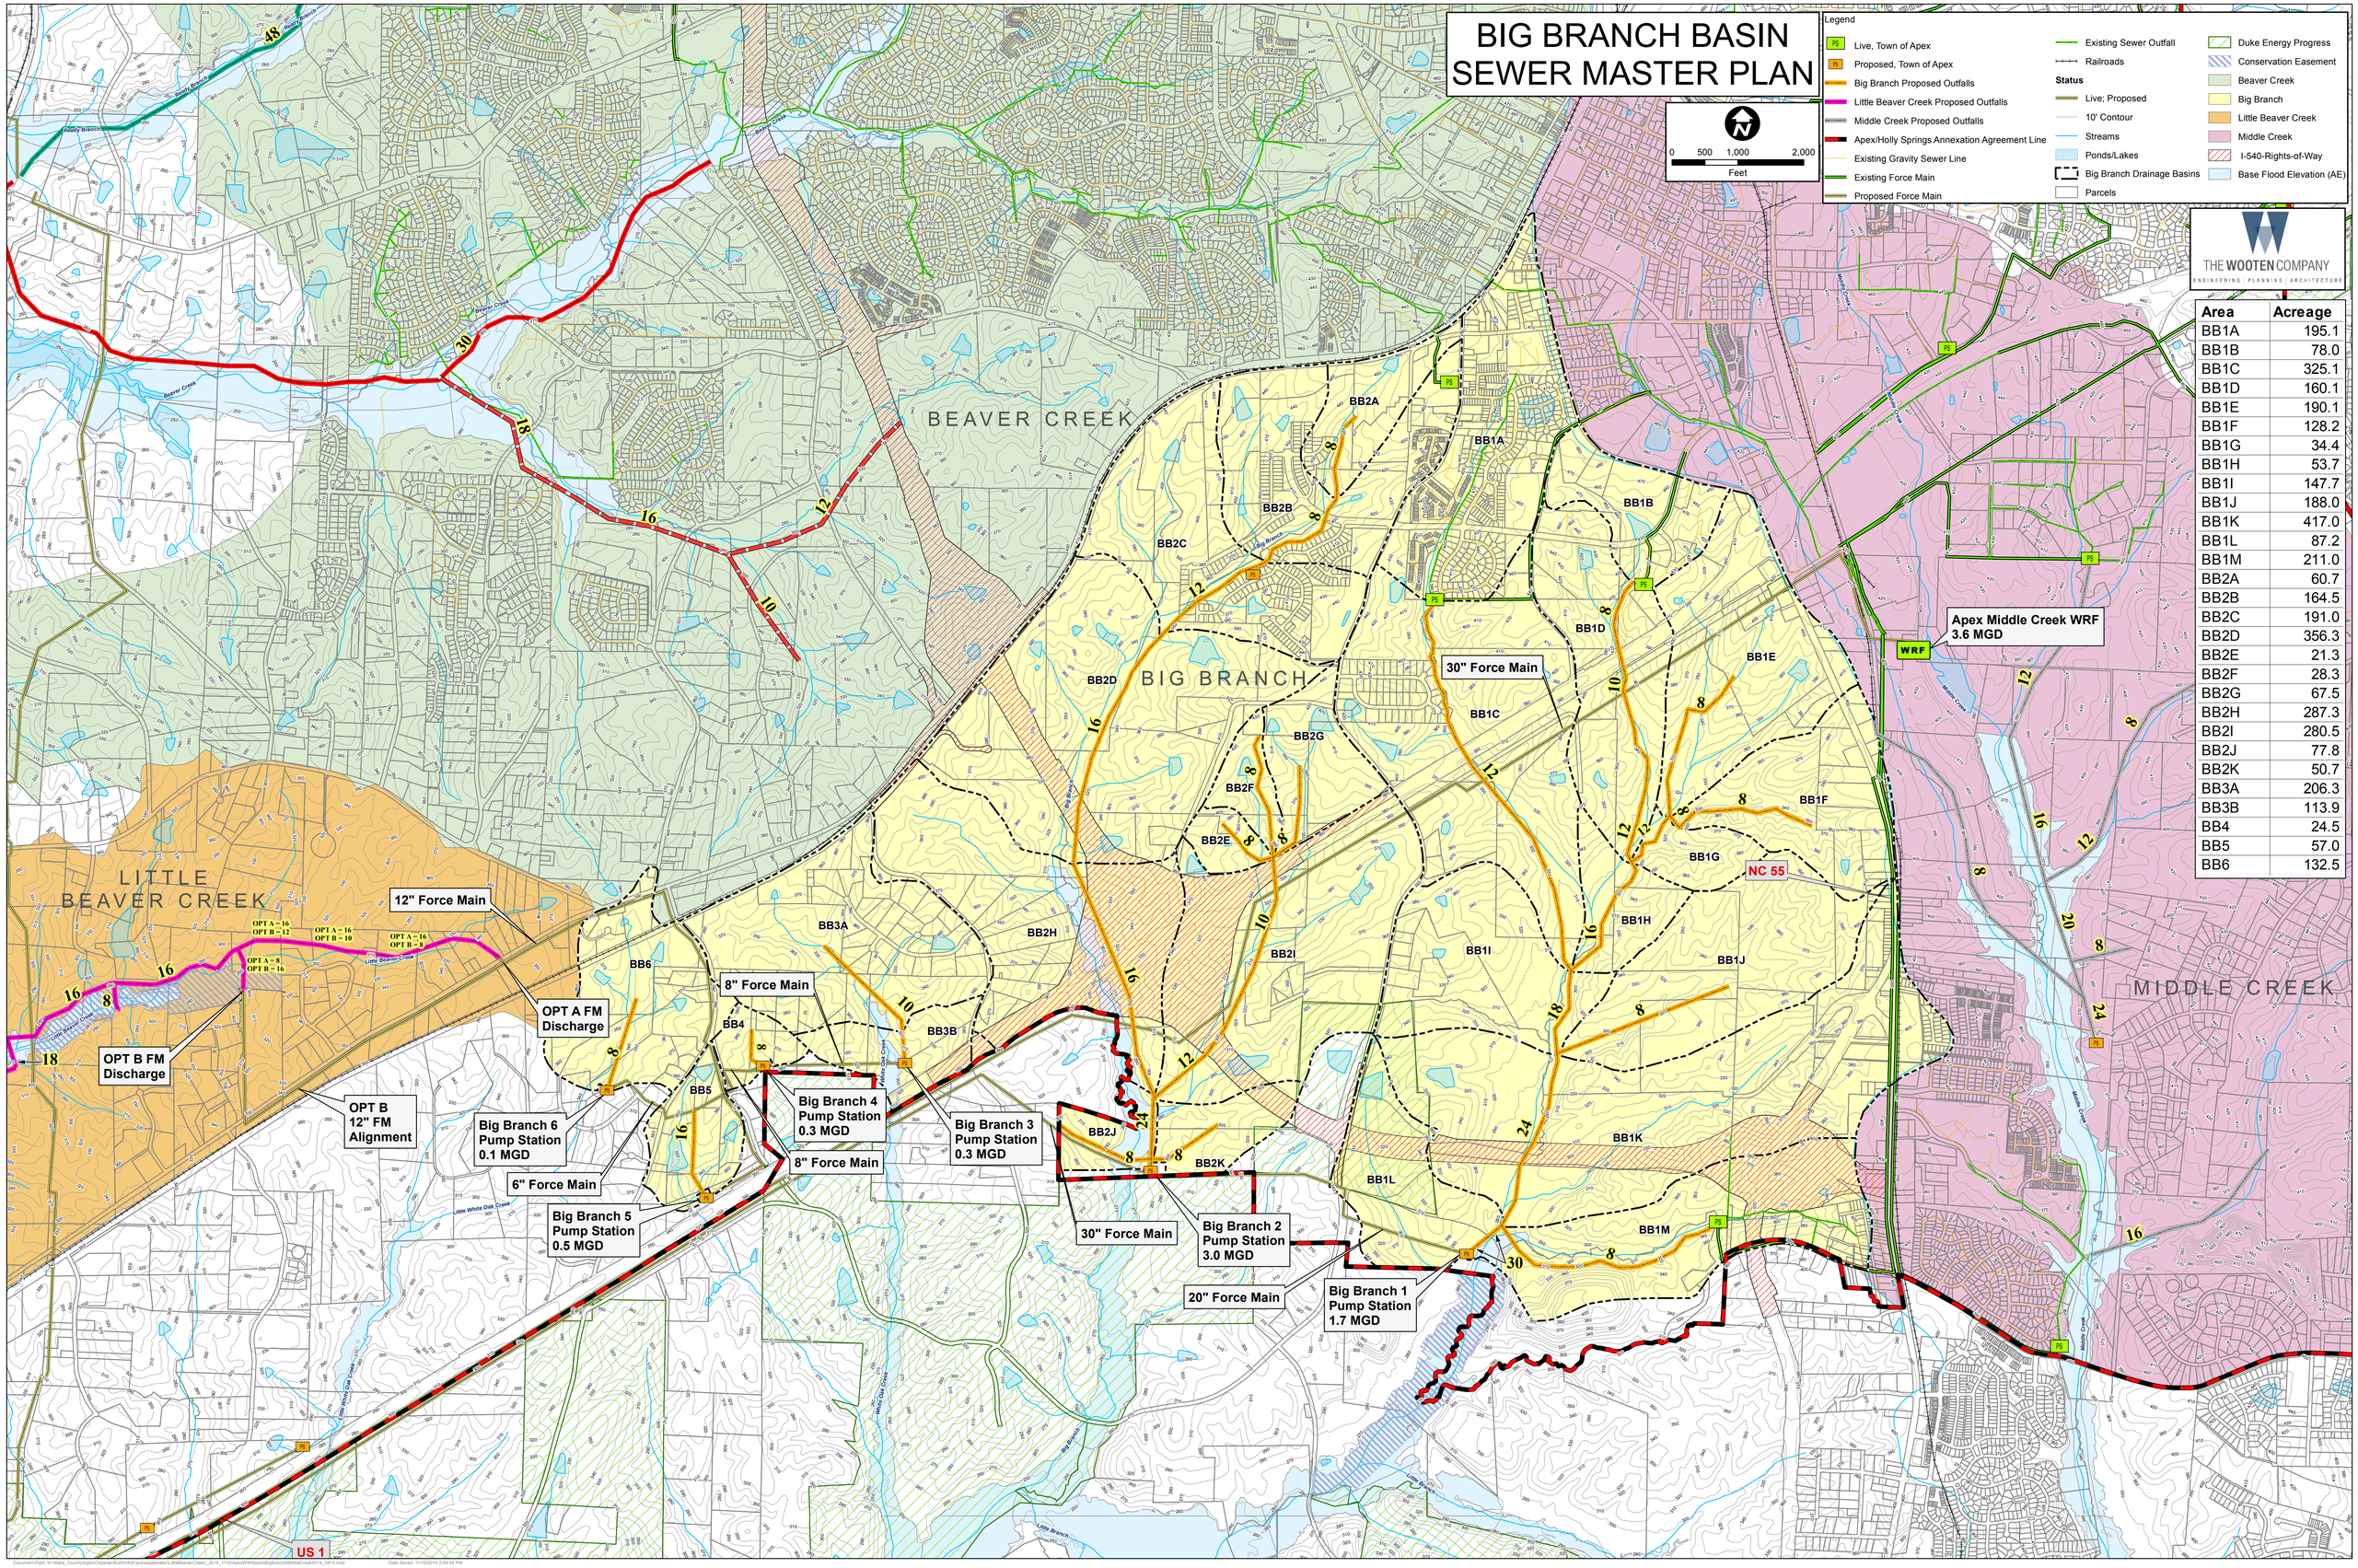

Area	Acreage
BB1A	195.1
BB1B	78.0
BB1C	325.1
BB1D	160.1
BB1E	190.1
BB1F	128.2
BB1G	34.4
BB1H	53.7
BB1I	147.7
BB1J	188.0
BB1K	417.0
BB1L	87.2
BB1M	211.0
BB2A	60.7
BB2B	164.5
BB2C	191.0
BB2D	356.3
BB2E	21.3
BB2F	28.3
BB2G	67.5
BB2H	287.3
BB2I	280.5
BB2J	77.8
BB2K	50.7
BB3A	206.3
BB3B	113.9
BB4	24.5
BB5	57.0
BB6	132.5