LITTLE BEAVER CREEK BASIN SEWER MASTER PLAN

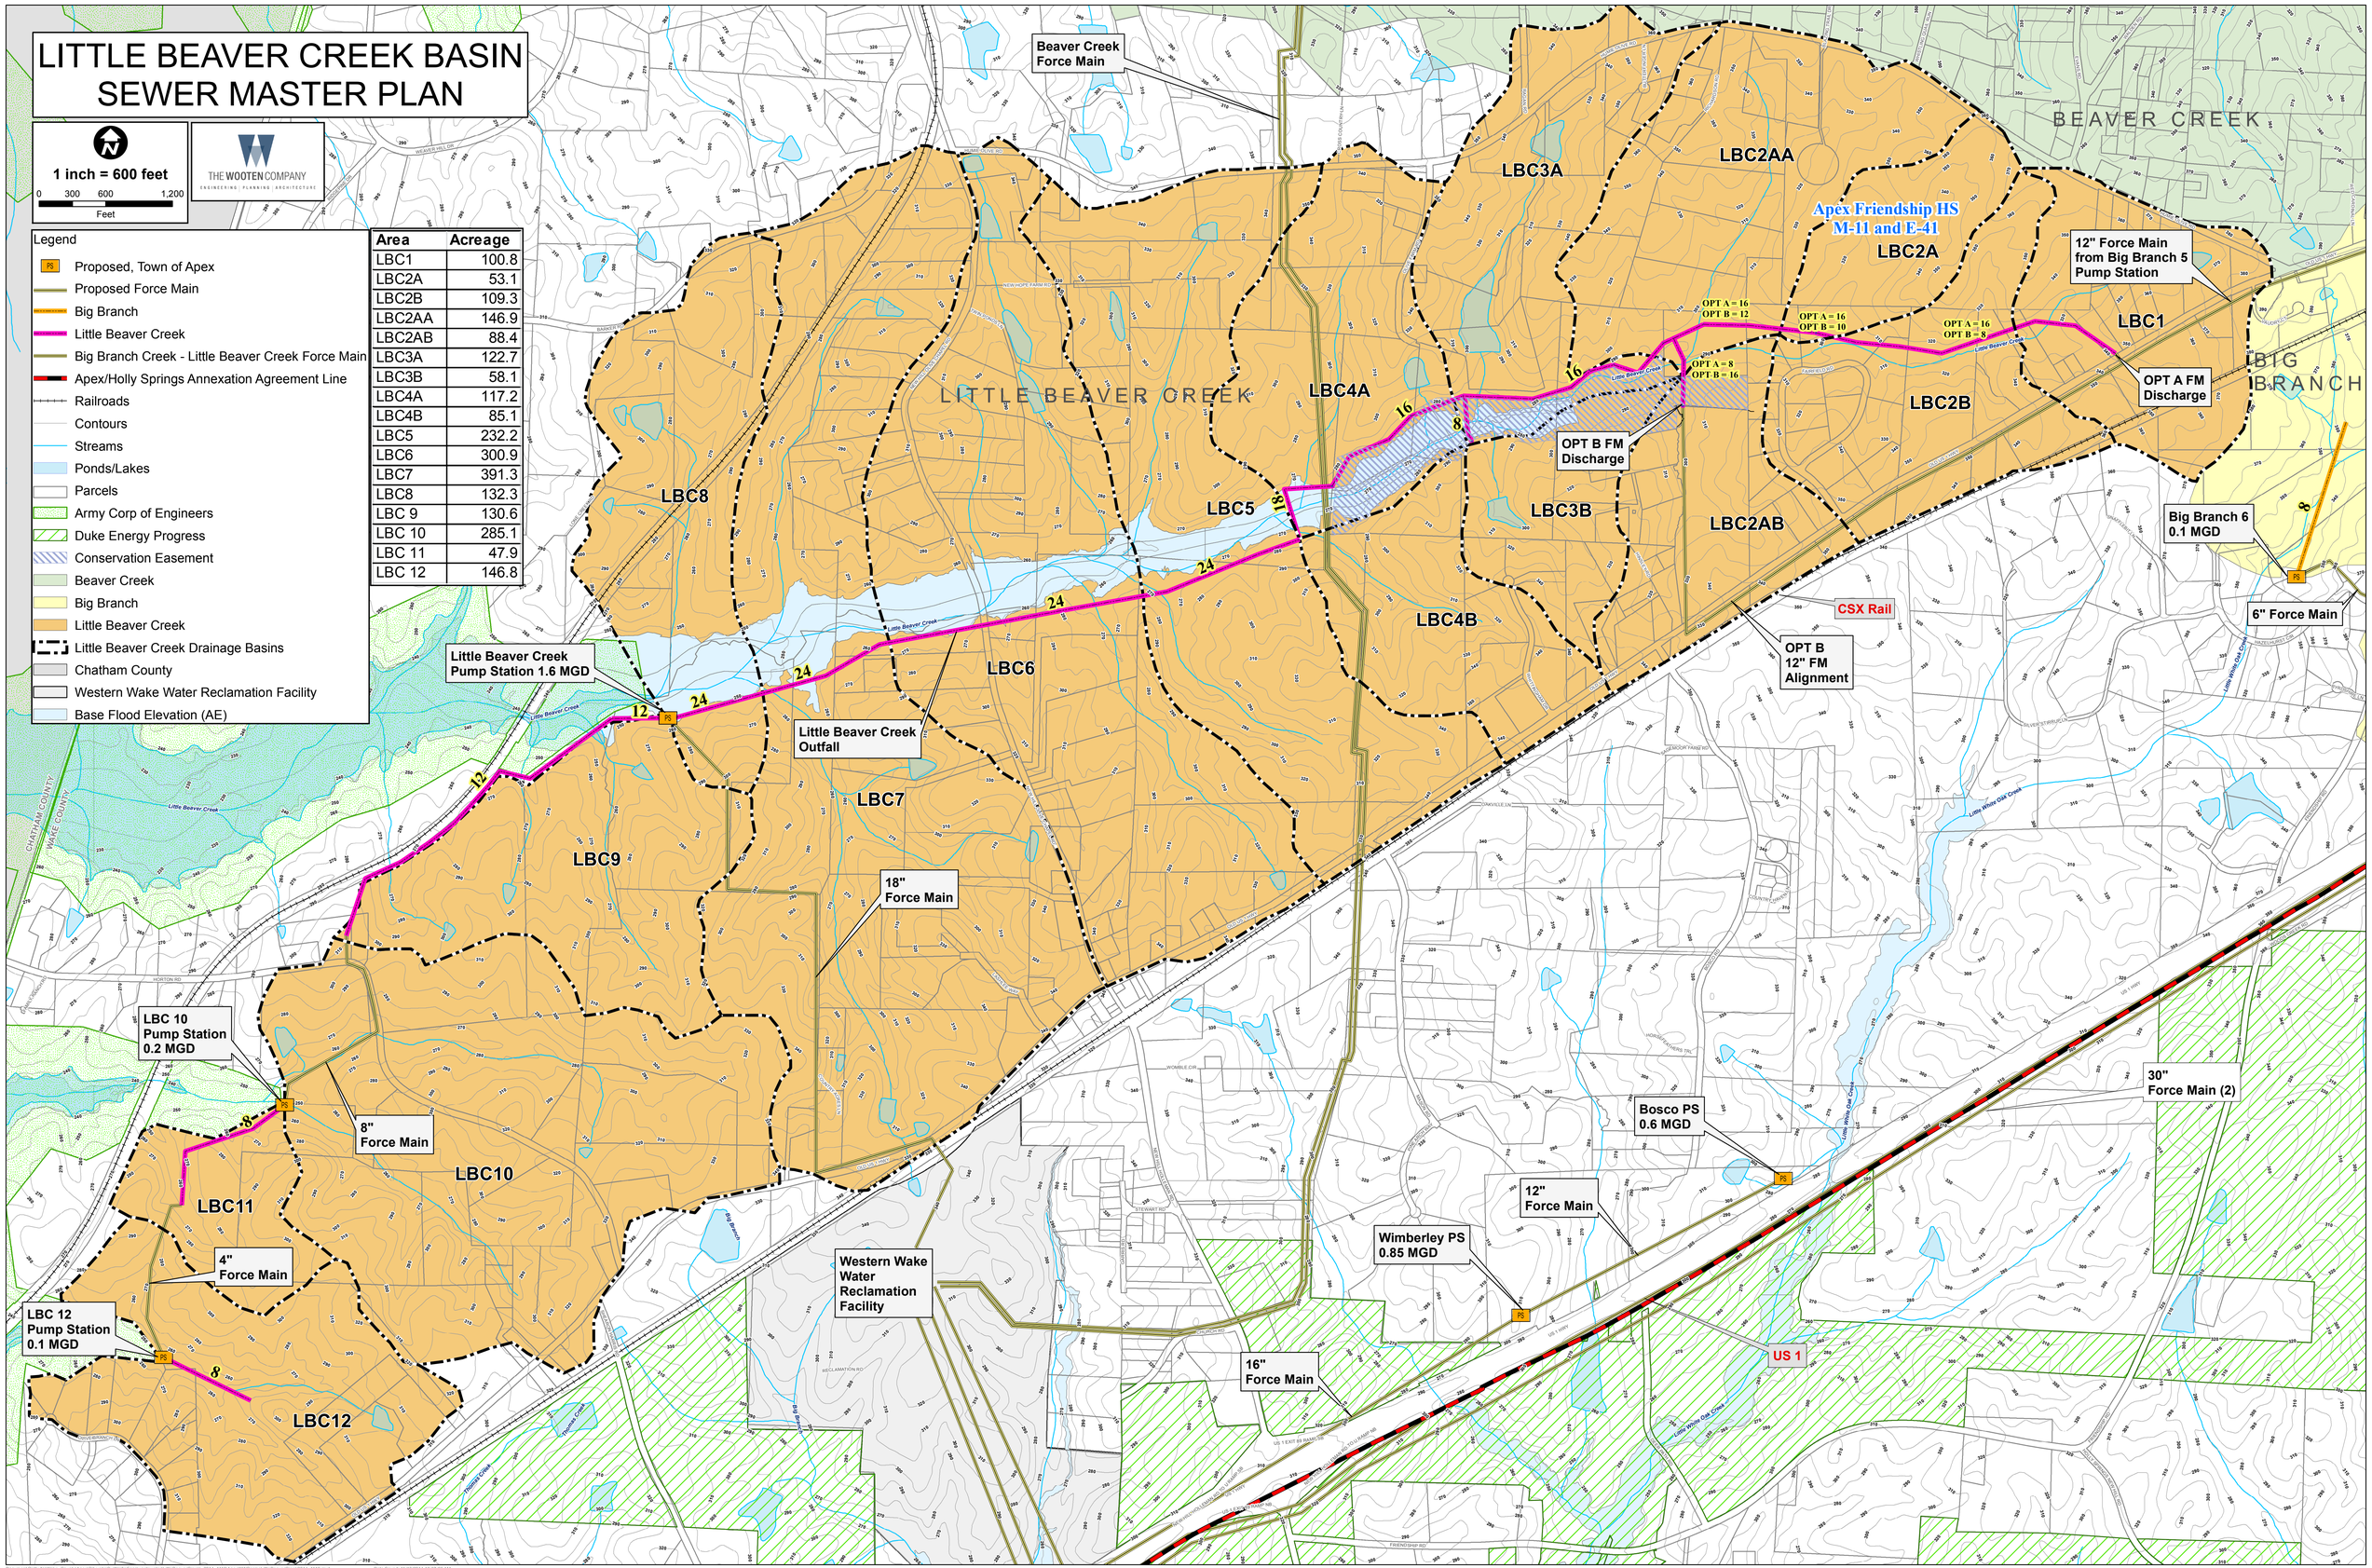

Area	Acreage
LBC1	100.8
LBC2A	53.1
LBC2B	109.3
LBC2AA	146.9
LBC2AB	88.4
LBC3A	122.7
LBC3B	58.1
LBC4A	117.2
LBC4B	85.1
LBC5	232.2
LBC6	300.9
LBC7	391.3
LBC8	132.3
LBC 9	130.6
LBC 10	285.1
LBC 11	47.9
LBC 12	146.8